

LEGENDA MÍSTNOSTÍ V 1NP

OZN.	MÍSTNOST	PLOCHA m²	PODLAHA OZN. POJIS	STĚNY STROP ÚPRAVA	POZNÁMKA
101	RESTAURACE	89,43	KERAMICKÁ DLAŽBA	OVŠ	SOKLIK 15CM
102	BAR	14,10	KERAMICKÁ DLAŽBA	OVŠ	SOKLIK 15CM
103	CHODBA	11,26	KERAMICKÁ DLAŽBA	OVŠ	SOKLIK 15CM
104	ŠACHTA	0,83	BETON. MAZANINA	OVŠ	
105	HALA	24,31	KERAMICKÁ DLAŽBA	OVŠ	SOKLIK 15CM
106	WC VOZÍČKÁŘ	2,90	KERAMICKÁ DLAŽBA	OVŠ	ko v=2,0m
107	KANCELÁŘ	16,19	KERAMICKÁ DLAŽBA	OVŠ	SOKLIK 15CM
108	ZÁDVEŘÍ	8,20	KERAMICKÁ DLAŽBA	OVŠ	SOKLIK 15CM
109	WC ŽENY	6,83	KERAMICKÁ DLAŽBA	OVŠ	ko v=1,5m
110	NEOBSAZENÉ				
111	WC MUŽI	4,14	KERAMICKÁ DLAŽBA	OVŠ	ko v=1,5m
112	CHODBA	3,49	KERAMICKÁ DLAŽBA	OVŠ	SOKLIK 15CM
113	SCHODIŠTĚ	5,28	KERAMICKÁ DLAŽBA	OVŠ	SOKLIK 15CM
114	ŠATNA KUCHYNĚ + WC	9,18	KERAMICKÁ DLAŽBA	OVŠ	SOKLIK 15CM
115	HLAVNÍ KUCHYNĚ	39,37	KERAMICKÁ DLAŽBA	OVŠ	ko v=2,0m
116	ČERNÉ NÁDOBI	7,69	KERAMICKÁ DLAŽBA	OVŠ	ko v=2,0m
117	PŘÍPRAVA ZELENINY	6,36	KERAMICKÁ DLAŽBA	OVŠ	SOKLIK 15CM
118	PŘÍJMOVÝ SKLAD POTR.	9,75	KERAMICKÁ DLAŽBA	OVŠ	SOKLIK 15CM
119	ÚKLID	4,39	KERAMICKÁ DLAŽBA	OVŠ	SOKLIK 15CM
120	NEOBSAZENÉ				
121	SKLAD NÁPOJŮ	4,10	KERAMICKÁ DLAŽBA	OVŠ	SOKLIK 15CM
122	CHODBA	5,47	KERAMICKÁ DLAŽBA	OVŠ	SOKLIK 15CM
123	VSTUP DO SUTERÉNU	16,57	KERAMICKÁ DLAŽBA	OVŠ	SOKLIK 15CM
124	RECEPCE	15,68	KERAMICKÁ DLAŽBA	OVŠ	SOKLIK 15CM
125	KONTEJNERY NA ODPAD	2,96	KERAMICKÁ DLAŽBA	OVŠ	SOKLIK 15CM

OVŠ-omítka vápena štuková, KO-keramický obklad.

VÝPIS PŘEKLADŮ HELUZ 11,5 PLOCHÉ


- (A1) 1x HELUZ překlad 11,5 - 1000 mm - 5x
(A2) 1x HELUZ překlad 11,5 - 1250 mm - 2x

VÝPIS PŘEKLADŮ HELUZ 23,8

- (B1) 2x HELUZ překlad 23,8 - 1250 mm - 8x

LEGENDA MATERIÁLU

- OBVODOVÉ ZDIVO - HELUZ PLUS 44 BROUŠENÁ
ROZMĚRY dxšxv v (mm) - 247x440x249
- VNITŘNÍ ZDIVO - HELUZ P15 30 BROUŠENÁ
ROZMĚRY dxšxv v (mm) - 247x300x249
- VNITŘNÍ ZDIVO - HELUZ 20 BROUŠENÁ
ROZMĚRY dxšxv v (mm) - 497x200x249
- VNITŘNÍ NOSNÉ ZDIVO - 25 BROUŠENÁ
ROZMĚRY dxšxv v (mm) - 375x250x249
- VNITŘNÍ NOSNÉ ZDIVO - 17,5 BROUŠENÁ
ROZMĚRY dxšxv v (mm) - 497x175x249
- NENOSNÉ ZDIVO- HELUZ 10 BROUŠENÁ
ROZMĚRY dxšxv v (mm) - 500x100x249
- NENOSNÉ ZDIVO -HELUZ 14 BROUŠENÁ
ROZMĚRY dxšxv v (mm) - 247x140x249
- ŽELEZOBETONOVÉ VĚNCE A PŘEKLADY C20/25
- PROSTÝ BETON C16/20
- ŠTĚRKOPÍSKOVÉ LOŽE A PODSYPY FRAKCE 8 - 32MM
- HUTNĚNÝ NÁSYP Edf=20 MPa
- PŮVODNÍ ROSTLÝ TERÉN
- HYDROIZOLACE PROTI ZEMNÍ VLNKOSTI
- TEPELNÁ IZOLACE tl. 100mm PRO ZATEPLENÍ FASÁDY

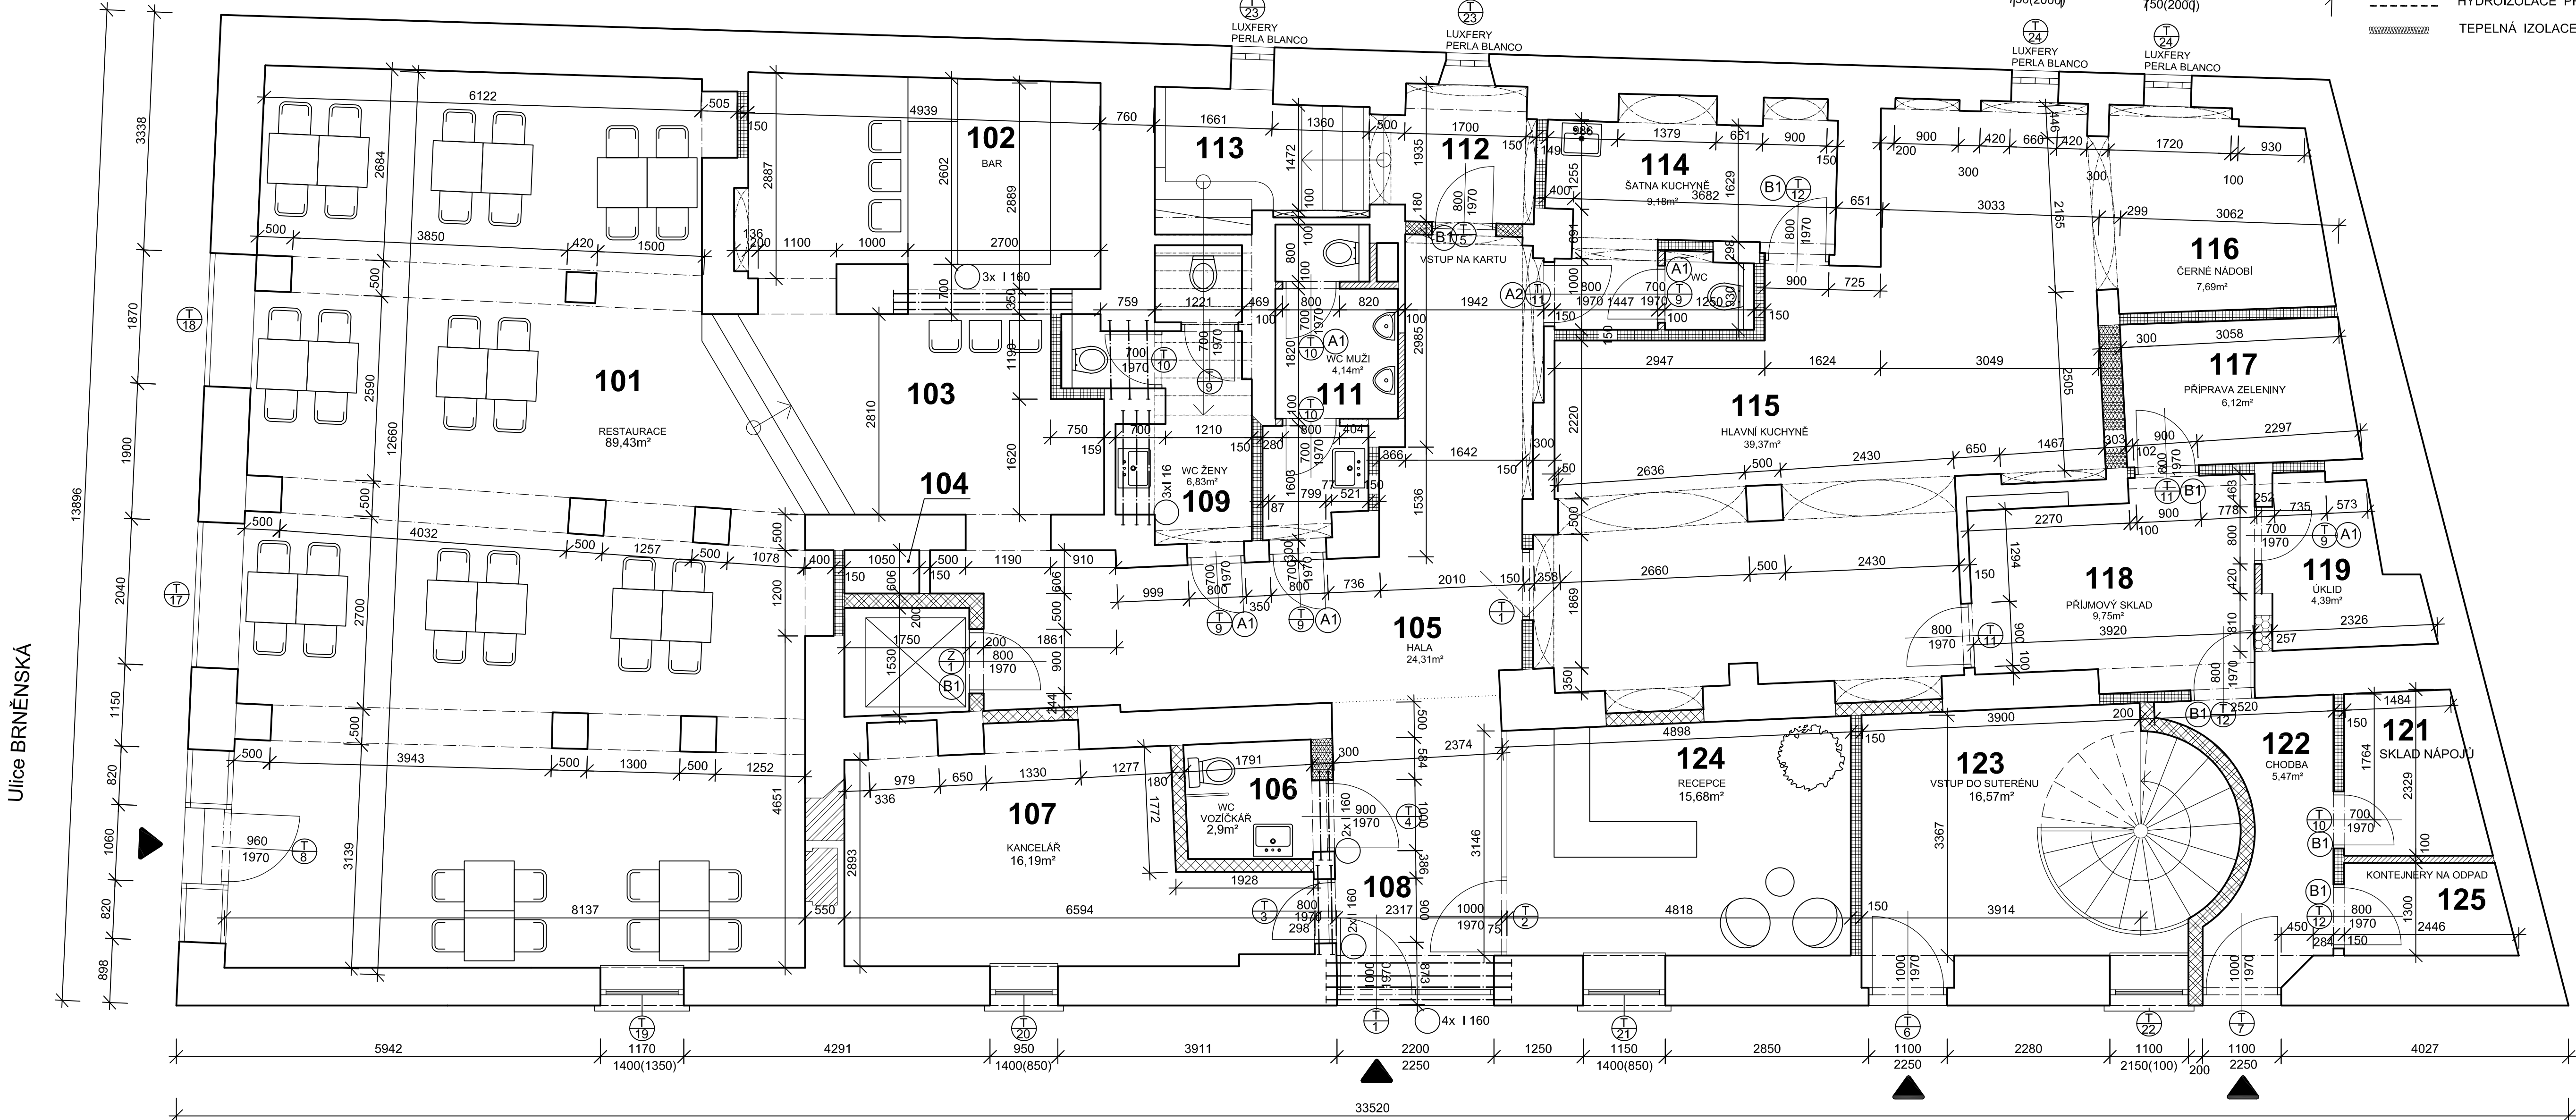

Ulice Úzká

POZNÁMKY:
PŘED ZAHÁJENÍM STAVEBNÍCH PRACÍ JE STAVITEL POVINEN ZKONTROLOVAT
VEŠKERÉ KÓTY V PROJEKTU A PŘÍPADNÉ NESROVNALOSTI OZNÁMIT PROJEKTANTOVI
V PŘÍPADĚ POUŽITÍ DVEŘÍ DO DŘEVĚNÍCH ZÁRUBNÍ JE NUTNÉ UPRAVIT
ROZMĚRY OTVORŮ DLE POŽADAVKŮ VÝROBCE.
PŘED ZAPOČETIM BETONOVÁNÍ VĚNCŮ, PRŮVLAKŮ A JINÝCH MONOLITICKÝCH
ŽELEZOBETONOVÝCH PRVKŮ JE TŘEBA VYNECHAT PROSTUPY PRO PŘECHODY
ZTI, ÚT.

VEDOUČÍ PROJEKTANT Ing.Samir ASFOUR	ZODP. PROJEKTANT Ing. Samir ASFOUR	VYPRACOVAL Ing.Samir ASFOUR	Ing. SAMIR ASFOUR IČ: 75417529
MÍSTO STAVBY Slavkov u Brna, Brněnská č.p. 121	SKŘÍČKOVÁ 1490 KURIM 66434		
INVESTOR: RONY DEVELOPMENTS, s.r.o., Ostopovická 499/6, 664 41 Troubsko			
STAVBA: Změna stávající stavby, stavební úpravy			
DRUH PROJEKTU	ARCHITEKTONICKO-STAVEBNÍ ŘEŠENÍ		ČÍS.VÝKR. A1
PŘEDMĚT VÝKRESU	PŮDORYS 1NP		
		MÉR.: 1:50 DAT.02/2019	

LEGENDA MÍSTNOSTÍ APARTMÁNŮ V 2NP

OZN.	MÍSTNOST	PLOCHA m ²	PODLAHA OZN. POJIS	STĚNY STROP ÚPRAVA	POZNÁMKA
1.201	POKOJ	21,40	VINYLOVÁ PODLAHA	OVŠ	DŘEV. LIŠTA
1.202	KUCHYNĚ	10,38	VINYLOVÁ PODLAHA	OVŠ	DŘEV. LIŠTA
1.203	KOUPELNA+WC	5,79	KERAMICKÁ DLAŽBA	OVŠ	ko v=2,0m
1.204	CHODBA	4,80	VINYLOVÁ PODLAHA	OVŠ	DŘEV. LIŠTA
205	SCHODIŠTĚ	10,76	KERAMICKÁ DLAŽBA	OVŠ	SOKLIK 15CM
206	UKLIDOVÁ MÍSTNOST	3,66	KERAMICKÁ DLAŽBA	OVŠ	ko v=2,0m
207	VZT	3,47	KERAMICKÁ DLAŽBA	OVŠ	SOKLIK 15CM
208	CHODBA	4,17	KERAMICKÁ DLAŽBA	OVŠ	SOKLIK 15CM
209	SKLAD	4,91	KERAMICKÁ DLAŽBA	OVŠ	SOKLIK 15CM
211	ČISTÉ PRÁDLO	4,75	KERAMICKÁ DLAŽBA	OVŠ	SOKLIK 15CM
212	CHODBA	1,92	KERAMICKÁ DLAŽBA	OVŠ	SOKLIK 15CM
213	ŠPINAVÉ PRÁDLO	5,03	KERAMICKÁ DLAŽBA	OVŠ	SOKLIK 15CM
2.209	SKLAD	4,32	KERAMICKÁ DLAŽBA	OVŠ	SOKLIK 15CM
2.210	NEOBSAZENÉ				
2.211	KOUPELNA	6,21	KERAMICKÁ DLAŽBA	OVŠ	ko v=2,0m
2.212	WC	1,30	KERAMICKÁ DLAŽBA	OVŠ	ko v=1,5m
2.213	CHODBA	6,80	VINYLOVÁ PODLAHA	OVŠ	DŘEV. LIŠTA
2.214	POKOJ+KK	40,16	VINYLOVÁ PODLAHA	OVŠ	DŘEV. LIŠTA
3.215	CHODBA	2,88	VINYLOVÁ PODLAHA	OVŠ	DŘEV. LIŠTA
3.216	KOUPELNA+WC	4,97	KERAMICKÁ DLAŽBA	OVŠ	ko v=2,0m
3.217	POKOJ	18,76	VINYLOVÁ PODLAHA	OVŠ	DŘEV. LIŠTA
4.218	CHODBA	3,38	VINYLOVÁ PODLAHA	OVŠ	DŘEV. LIŠTA
4.219	KOUPELNA+WC	5,05	KERAMICKÁ DLAŽBA	OVŠ	SOKLIK 15CM
4.220	NEOBSAZENÉ				
4.221	POKOJ	17,67	VINYLOVÁ PODLAHA	OVŠ	DŘEV. LIŠTA
5.222	CHODBA	5,02	VINYLOVÁ PODLAHA	OVŠ	DŘEV. LIŠTA
5.223	KOUPELNA+WC	5,36	KERAMICKÁ DLAŽBA	OVŠ	ko v=2,0m
5.224	POKOJ+KK	14,62	VINYLOVÁ PODLAHA	OVŠ	DŘEV. LIŠTA

OVŠ-omítka vápena štuková, KO-keramický obklad.

OZN.	MÍSTNOST	PLOCHA m ²	PODLAHA OZN. POJIS	STĚNY STROP ÚPRAVA	POZNÁMKA
225	VÝTAH	2,67		OVŠ	
6.226	CHODBA	3,55	VINYLOVÁ PODLAHA	OVŠ	DŘEV. LIŠTA
6.227	KOUPELNA+WC	3,95	KERAMICKÁ DLAŽBA	OVŠ	ko v=2,0m
6.228	POKOJ	11,11	VINYLOVÁ PODLAHA	OVŠ	DŘEV. LIŠTA
7.229	CHODBA	3,72	VINYLOVÁ PODLAHA	OVŠ	DŘEV. LIŠTA
7.230	NEOBSAZENÉ				
7.231	KOUPELNA+WC	3,54	KERAMICKÁ DLAŽBA	OVŠ	ko v=2,0m
7.232	POKOJ+KK	33,59	VINYLOVÁ PODLAHA	OVŠ	DŘEV. LIŠTA
8.233	CHODBA	4,34	VINYLOVÁ PODLAHA	OVŠ	DŘEV. LIŠTA
8.234	KOUPELNA+WC	3,45	KERAMICKÁ DLAŽBA	OVŠ	ko v=2,0m
8.235	POKOJ	12,95	VINYLOVÁ PODLAHA	OVŠ	DŘEV. LIŠTA
236	CHODBA	36,17	VINYLOVÁ PODLAHA	OVŠ	DŘEV. LIŠTA

VÝPIS PŘEKLADŮ HELUZ 11,5 PLOCHÉ


- (A1) 1x HELUZ překlad 11,5 - 1000 mm - 10x
(A2) 1x HELUZ překlad 11,5 - 1250 mm - 11x

VÝPIS PŘEKLADŮ HELUZ 23,8

- (B1) 2x HELUZ překlad 23,8 - 1250 mm - 12x

LEGENDA MATERIÁLU

- OBVODOVÉ ZDIVO - HELUZ PLUS 44 BROUŠENÁ
ROZMĚRY dxšxv v (mm) - 247x440x249
- VNITŘNÍ ZDIVO - HELUZ P15 30 BROUŠENÁ
ROZMĚRY dxšxv v (mm) - 247x300x249
- VNITŘNÍ ZDIVO - HELUZ AKU 20
ROZMĚRY dxšxv v (mm) - 375x200x238
- VNITŘNÍ NOSNÉ ZDIVO - 25 BROUŠENÁ
ROZMĚRY dxšxv v (mm) - 375x250x249
- VNITŘNÍ NOSNÉ ZDIVO - 17,5 BROUŠENÁ
ROZMĚRY dxšxv v (mm) - 497x175x249
- NENOSNÉ ZDIVO - HELUZ 14 BROUŠENÁ
ROZMĚRY dxšxv v (mm) - 497x140x249
- NENOSNÉ ZDIVO - HELUZ 11,5 BROUŠENÁ
ROZMĚRY dxšxv v (mm) - 497x115x249
- NENOSNÉ ZDIVO-HELUZ 10 BROUŠENÁ
ROZMĚRY dxšxv v (mm) - 500x100x249
- ŽELEZOBETONOVÉ VĚNCE A PŘEKLADY C20/25
- PROSTÝ BETON C16/20
- ŠTĚRKOPÍSKOVÉ LOŽE A PODSYPY FRAKCE 8 - 32MM
- HUTNĚNÝ NÁSYP Edf=20 MPa
- PŮVODNÍ ROSTLÝ TERÉN
- HYDROIZOLACE PROTI ZEMNÍ VLNKOSTI
- TEPELNÁ IZOLACE tl. 100mm PRO ZATEPLENÍ FASÁDY

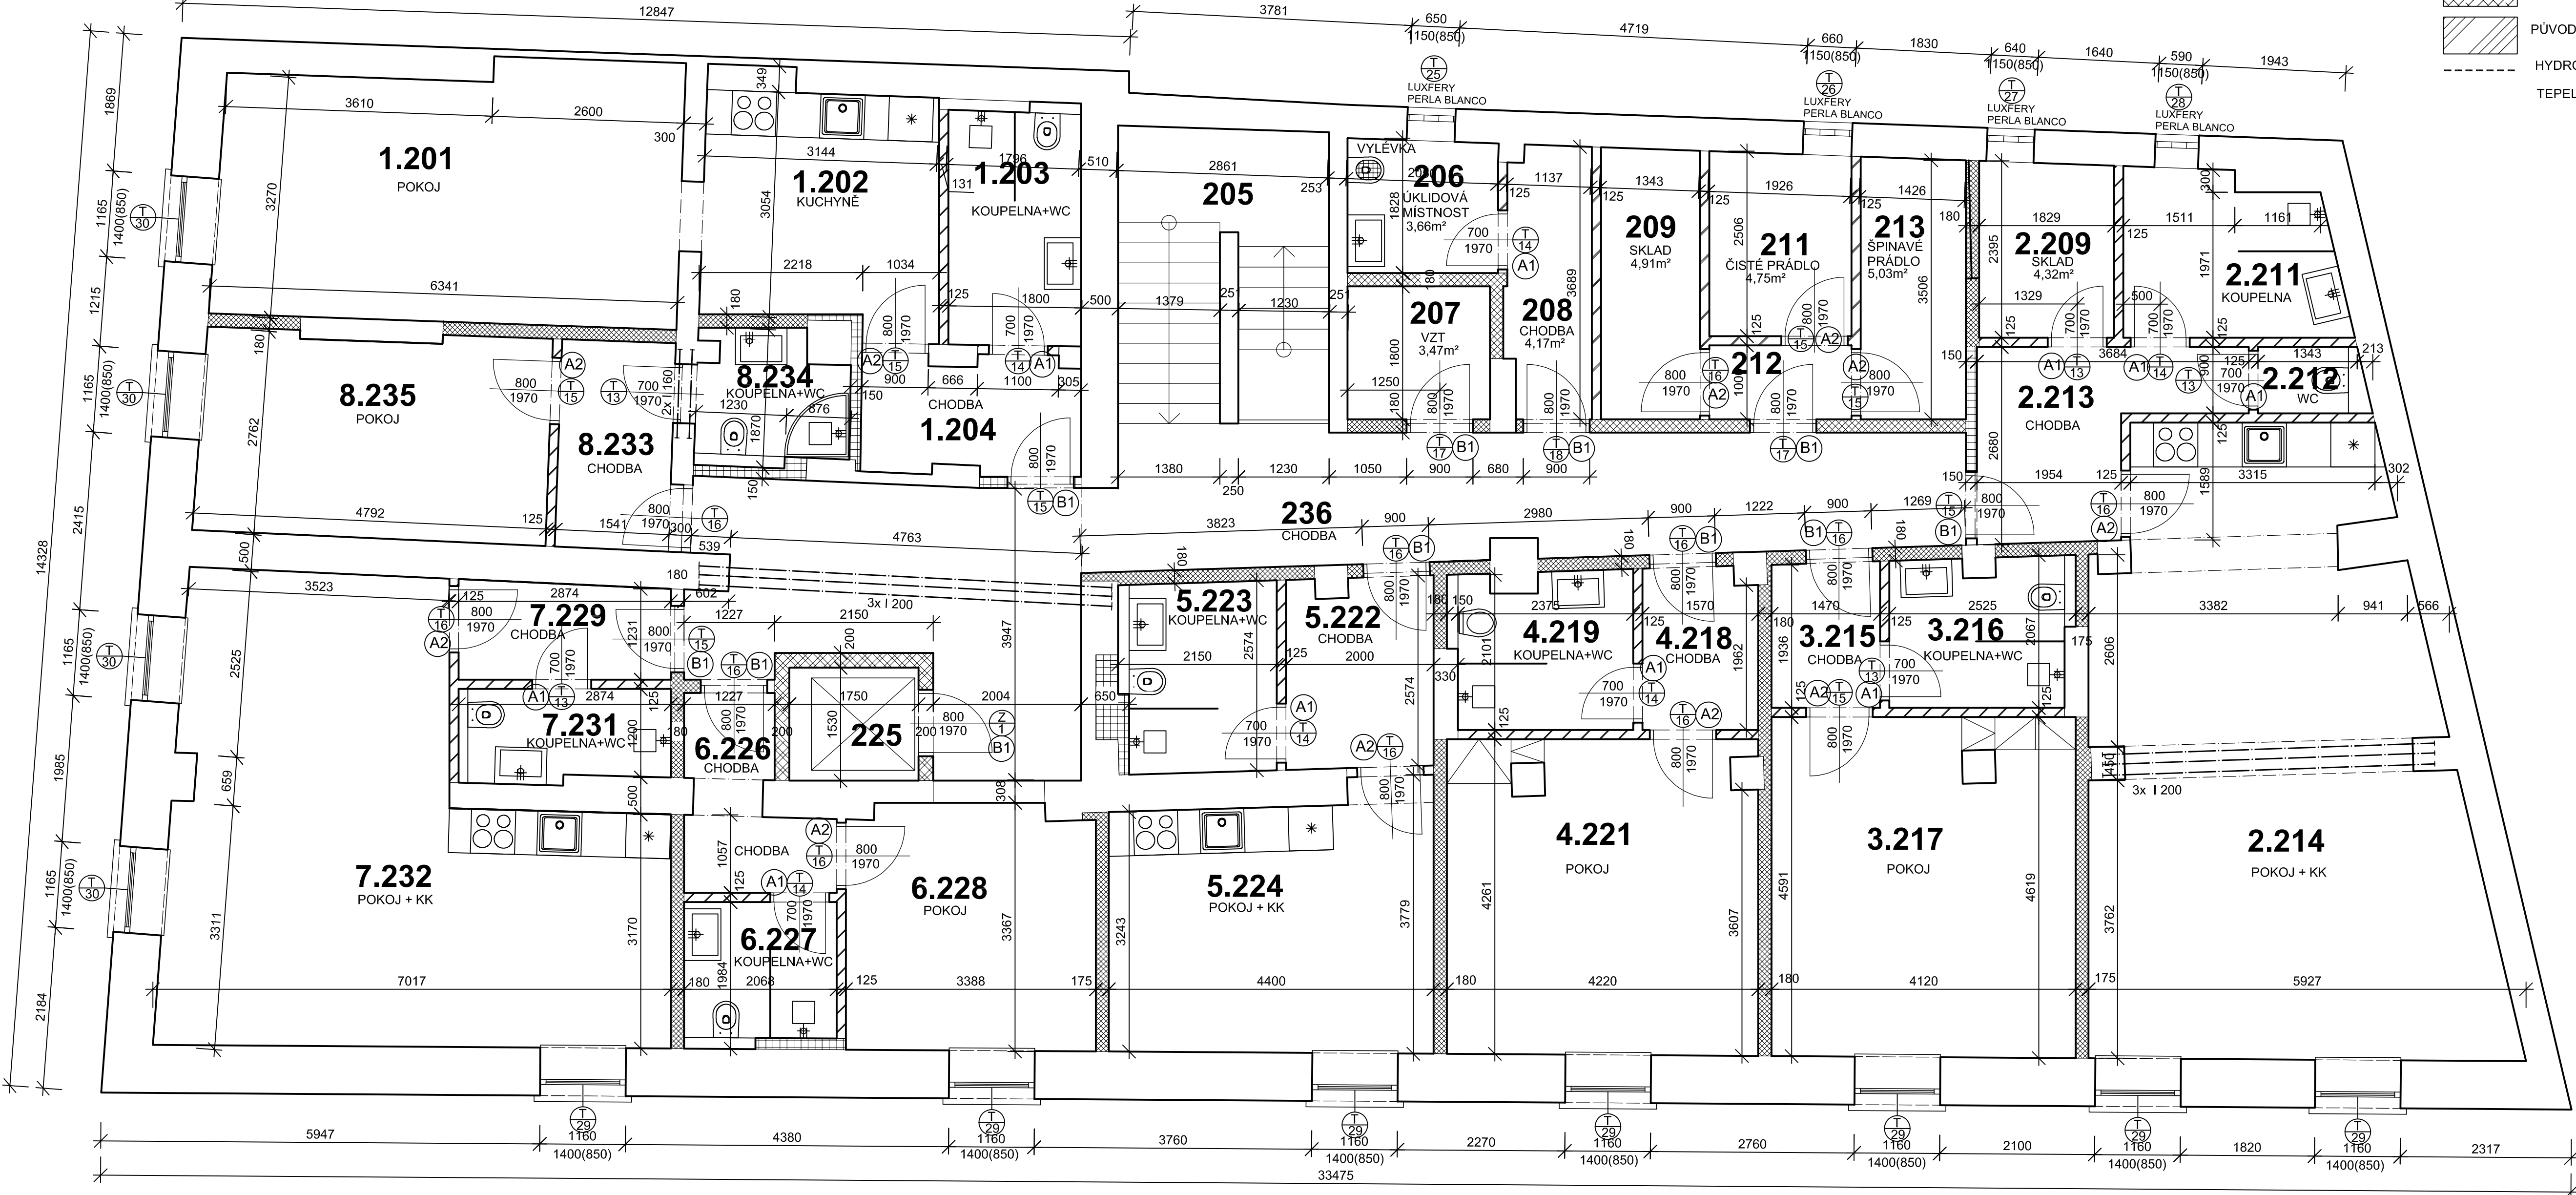

POZNÁMKY:
PŘED ZAHÁJENÍM STAVEBNÍCH PRACÍ JE STAVITEL POVINEN ZKONTROLOVAT
VEŠKERÉ KÓTY V PROJEKTU A PŘÍPADNÉ NESROVNALOSTI OZNÁMIT PROJEKTANTOVI
V PŘÍPADĚ POUŽITÍ DVEŘÍ DO DŘEVĚNÍCH ZÁRUBNÍ JE NUTNÉ UPRAVIT
ROZMĚRY OTVORŮ DLE POŽADAVKŮ VÝROBCE.
PŘED ZAPOČETÍM BETONOVÁNÍ VĚNCŮ, PRŮVLAKŮ A JINÝCH MONOLITICKÝCH
ŽELEZOBETONOVÝCH PRVKŮ JE TŘEBA VYNECHAT PROSTUPY PRO PŘECHODY
ZTI, ÚT.

VEDOUCÍ PROJEKTANT Ing.Samir ASFOUR		ZODP. PROJEKTANT Ing. Samir ASFOUR	VYPRACOVAL Ing.Samir ASFOUR	Ing. SAMIR ASFOUR IČ: 75417529	
MÍSTO STAVBY Slavkov u Brna, Brněnská č.p. 121					SKŘÍČKOVÁ 1490 KÚŘIM 66434
INVESTOR: RONY DEVELOPMENTS, s.r.o., Ostopovická 499/6, 664 41 Troubsko					
STAVBA: Změna stávající stavby, stavební úpravy					
DRUH PROJEKTU		ARCHITETONICKO-STAVEBNÍ ŘEŠENÍ			Čís.výkr. A2
PŘEDMĚT VÝKRESU		PŮDORYS 2NP		MÉR.: 1:50 DAT.02/2019	

LEGENDA MÍSTNOSTÍ APARTMÁNŮ V 3NP

OZN.	MÍSTNOST	PLOCHA m²	PODLAHA OZN. POPIS	STĚNY STROP ÚPRAVA	POZNÁMKA
1.301	POKOJ	20,44	VINYLOVÁ PODLAHA	OVŠ	DŘEV. LÍŠTA
1.302	KUCHYNĚ	10,14	VINYLOVÁ PODLAHA	OVŠ	DŘEV. LÍŠTA
1.303	KOUPELNA+WC	4,93	KERAMICKÁ DLAŽBA	OVŠ	ko v=2,0m
1.304	CHODBA	5,79	VINYLOVÁ PODLAHA	OVŠ	DŘEV. LÍŠTA
305	SCHODIŠTĚ	11,10	KERAMICKÁ DLAŽBA	OVŠ	SOKLIK 15CM
306	WC+SPRCH. KOUT+UMIV.	5,01	KERAMICKÁ DLAŽBA	OVŠ	ko v=2,0m
307	VZT	3,24	KERAMICKÁ DLAŽBA	OVŠ	SOKLIK 15CM
308	ATELIÉR	20,79	KERAMICKÁ DLAŽBA	OVŠ	SOKLIK 15CM
2.309	SKLAD	4,68	KERAMICKÁ DLAŽBA	OVŠ	SOKLIK 15CM
2.310	NEOBSAZENÉ				
2.311	KOUPELNA	6,53	KERAMICKÁ DLAŽBA	OVŠ	ko v=2,0m
2.312	WC	1,31	KERAMICKÁ DLAŽBA	OVŠ	ko v=1,5m
2.313	CHODBA	6,89	VINYLOVÁ PODLAHA	OVŠ	DŘEV. LÍŠTA
2.314	POKOJ+KK	41,10	VINYLOVÁ PODLAHA	OVŠ	DŘEV. LÍŠTA
3.315	CHODBA	2,88	VINYLOVÁ PODLAHA	OVŠ	DŘEV. LÍŠTA
3.316	KOUPELNA+WC	4,68	KERAMICKÁ DLAŽBA	OVŠ	ko v=2,0m
3.317	POKOJ	18,97	VINYLOVÁ PODLAHA	OVŠ	DŘEV. LÍŠTA
4.318	CHODBA	3,34	VINYLOVÁ PODLAHA	OVŠ	DŘEV. LÍŠTA
4.319	KOUPELNA+WC	5,10	KERAMICKÁ DLAŽBA	OVŠ	SOKLIK 15CM
4.320	NEOBSAZENÉ				
4.321	POKOJ	17,86	VINYLOVÁ PODLAHA	OVŠ	DŘEV. LÍŠTA
5.322	CHODBA	5,02	VINYLOVÁ PODLAHA	OVŠ	DŘEV. LÍŠTA
5.323	KOUPELNA+WC	5,13	KERAMICKÁ DLAŽBA	OVŠ	ko v=2,0m
5.324	POKOJ+KK	14,65	VINYLOVÁ PODLAHA	OVŠ	DŘEV. LÍŠTA

OVŠ-omítka vápena štuková, KO-keramický obklad.

OZN.	MÍSTNOST	PLOCHA m²	PODLAHA OZN. POPIS	STĚNY STROP ÚPRAVA	POZNÁMKA
325	VÝTAH	2,67		OVŠ	
6.326	CHODBA	4,12	VINYLOVÁ PODLAHA	OVŠ	DŘEV. LÍŠTA
6.327	KOUPELNA+WC	3,75	KERAMICKÁ DLAŽBA	OVŠ	ko v=2,0m
6.328	POKOJ	11,32	VINYLOVÁ PODLAHA	OVŠ	DŘEV. LÍŠTA
7.329	CHODBA	3,72	VINYLOVÁ PODLAHA	OVŠ	DŘEV. LÍŠTA
7.330	NEOBSAZENÉ				
7.331	KOUPELNA+WC	3,60	KERAMICKÁ DLAŽBA	OVŠ	ko v=2,0m
7.332	POKOJ+KK	32,10	VINYLOVÁ PODLAHA	OVŠ	DŘEV. LÍŠTA
8.333	CHODBA	4,32	VINYLOVÁ PODLAHA	OVŠ	DŘEV. LÍŠTA
8.334	KOUPELNA+WC	4,20	KERAMICKÁ DLAŽBA	OVŠ	ko v=2,0m
8.335	POKOJ	12,92	VINYLOVÁ PODLAHA	OVŠ	DŘEV. LÍŠTA
336	CHODBA	37,10	VINYLOVÁ PODLAHA	OVŠ	DŘEV. LÍŠTA

VÝPIS PŘEKLADŮ HELUZ 11,5 PLOCHÉ

A1 1x HELUZ překlad 11,5 - 1000 mm - 10x


A2 1x HELUZ překlad 11,5 - 1250 mm - 7x

VÝPIS PŘEKLADŮ HELUZ 23,8

B1 2x HELUZ překlad 23,8 - 1250 mm - 9x

LEGENDA MATERIÁLU

- OBVODOVÉ ZDIVO - HELUZ PLUS 44 BROUŠENÁ
ROZMĚRY dxšxv v (mm) - 247x440x249
- VNITŘNÍ ZDIVO - HELUZ P15 30 BROUŠENÁ
ROZMĚRY dxšxv v (mm) - 247x300x249
- VNITŘNÍ ZDIVO - HELUZ AKU 20
ROZMĚRY dxšxv v (mm) - 375x200x238
- VNITŘNÍ NOSNÉ ZDIVO - 25 BROUŠENÁ
ROZMĚRY dxšxv v (mm) - 375x250x249
- VNITŘNÍ NOSNÉ ZDIVO - 17,5 BROUŠENÁ
ROZMĚRY dxšxv v (mm) - 497x175x249
- NENOSNÉ ZDIVO - HELUZ 14 BROUŠENÁ
ROZMĚRY dxšxv v (mm) - 497x140x249
- NENOSNÉ ZDIVO - HELUZ 11,5 BROUŠENÁ
ROZMĚRY dxšxv v (mm) - 497x115x249
- NENOSNÉ ZDIVO-HELUZ 10 BROUŠENÁ
ROZMĚRY dxšxv v (mm) - 500x100x249
- ŽELEZOBETONOVÉ VĚNCE A PŘEKLADY C20/25
- PROSTÝ BETON C16/20
- ŠTĚRKOPISKOVÉ LOŽE A PODSYPY FRAKCE 8 - 32MM
- HUTNĚNÝ NÁSYP Edf=20 MPa
- PŮVODNÍ ROSTLÝ TERÉN
- HYDROIZOLACE PROTI ZEMNÍ VLHKOSTI
- TEPELNÁ IZOLACE tl. 100mm PRO ZATEPLENÍ FASÁDY

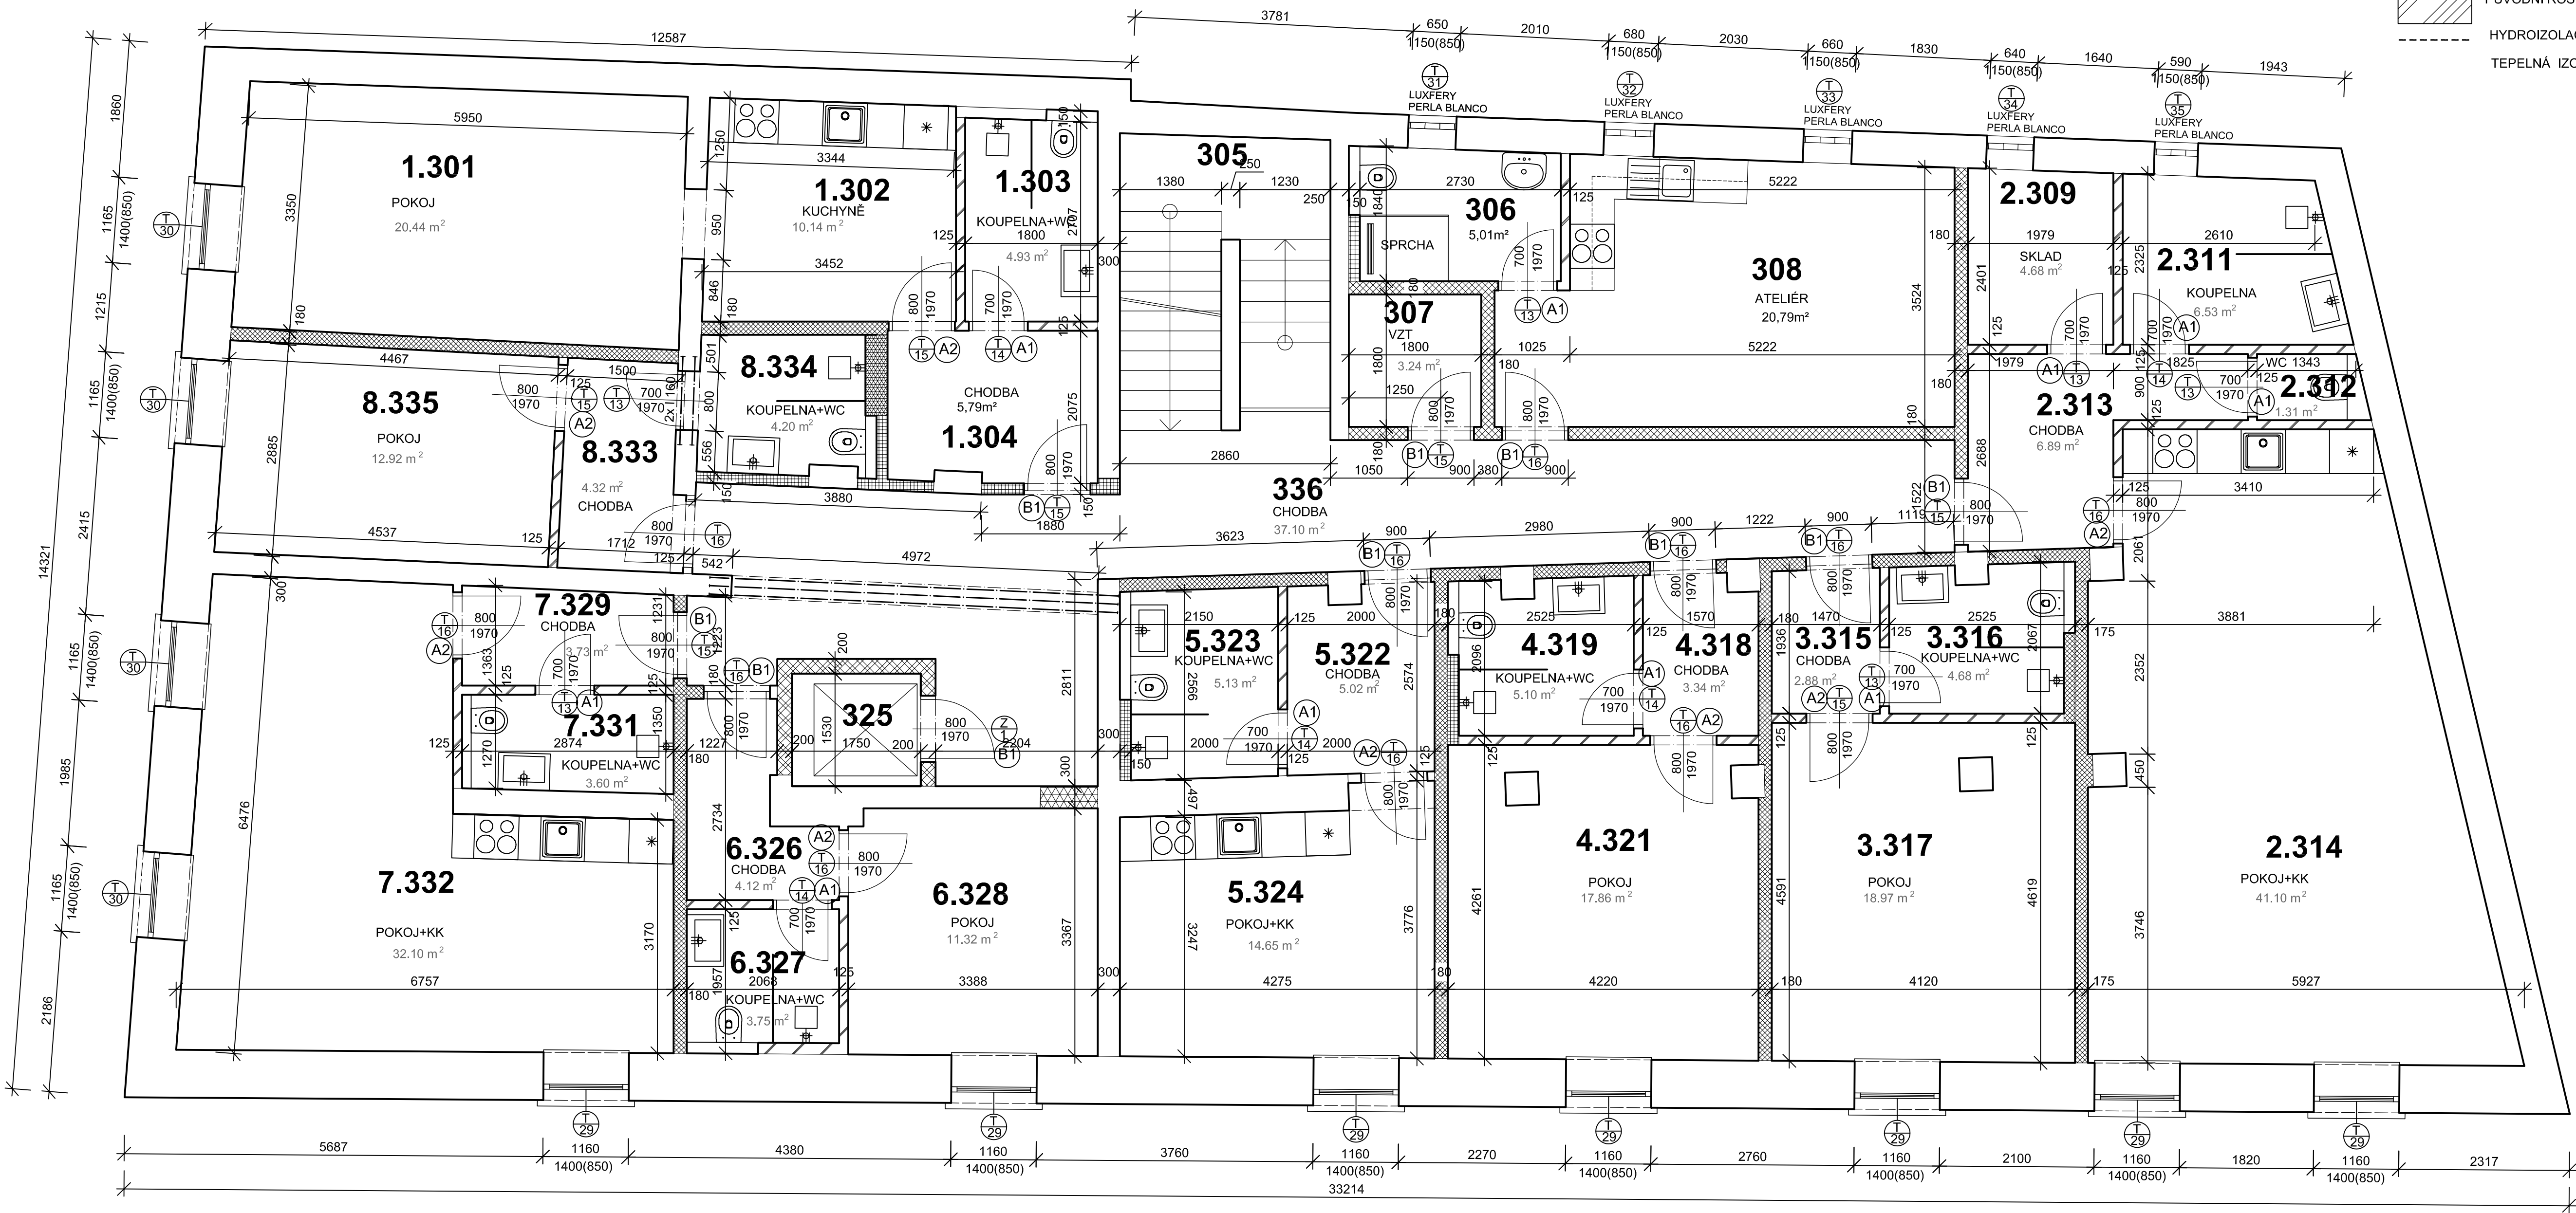

POZNÁMKY:
PŘED ZAHÁJENÍM STAVEBNÍCH PRACÍ JE STAVITEL POVINEN ZKONTROLOVAT
VEŠKÉ KÓTY V PROJEKTU A PŘÍPADNÉ NESROVNALOSTI OZNÁMIT PROJEKTANTOVI
V PŘÍPADĚ POUŽITÍ DVEŘÍ DO DŘEVĚNÍCH ZÁRUBNÍ JE NUTNÉ UPRAVIT
ROZMĚRY OTVORŮ DLE POŽADAVKŮ VYROBCE.
PŘED ZAPOČETÍM BETONOVÁNÍ VĚNCŮ, PRŮVLAKŮ A JINÝCH MONOLITICKÝCH
ŽELEZOBETONOVÝCH PRVKŮ JE TŘEBA VYNECHAT PROSTUPY PRO PŘECHODY
ZTI, ÚT.

VEDOUČÍ PROJEKTANT Ing.Samir ASFOUR	ZODP. PROJEKTANT Ing. Samir ASFOUR	VYPRACOVAL Ing.Samir ASFOUR	Ing. SAMIR ASFOUR IČ: 75417529
MÍSTO STAVBY Slavkov u Brna, Brněnská č.p. 121	SKŘÍČKOVÁ 1490 KURIM 66434		
INVESTOR: RONY DEVELOPMENTS, s.r.o., Ostopovická 499/6, 664 41 Troubsko			
STAVBA: Změna stávající stavby, stavební úpravy			
DRUH PROJEKTU	ARCHITETONICKO-STAVEBNÍ ŘEŠENÍ		Čís.výkr.
PŘEDMĚT VÝKRESU	PŮDORYS 3NP	MÉR.: 1:50 DAT.02/2019	A3

LEGENDA MÍSTNOSTÍ APARTMÁNŮ V 4NP

OZN.	MÍSTNOST	PLOCHA m ²	PODLAHA OZN. POPIS	STĚNY STROP ÚPRAVA	POZNÁMKA
1.401	POKOJ	20,44	VINYLOVÁ PODLAHA	OVŠ	DŘEV. LIŠTA
1.402	KUCHYNĚ	10,14	VINYLOVÁ PODLAHA	OVŠ	DŘEV. LIŠTA
1.403	KOUPELNA+WC	4,93	KERAMICKÁ DLAŽBA	OVŠ	ko v=2,0m
1.404	CHODBA	5,78	VINYLOVÁ PODLAHA	OVŠ	DŘEV. LIŠTA
405	SCHODIŠTĚ	10,29	KERAMICKÁ DLAŽBA	OVŠ	SOKLIK 15CM
406	WC+SPRCH. KOUT+ UMIV.	5,01	KERAMICKÁ DLAŽBA	OVŠ	ko v=2,0m
407	VZT	3,24	KERAMICKÁ DLAŽBA	OVŠ	SOKLIK 15CM
408	ATELIÉR	20,79	KERAMICKÁ DLAŽBA	OVŠ	SOKLIK 15CM
2.409	SKLAD	4,68	KERAMICKÁ DLAŽBA	OVŠ	SOKLIK 15CM
2.410	NEOBSAZENÉ				
2.411	KOUPELNA	6,53	KERAMICKÁ DLAŽBA	OVŠ	ko v=2,0m
2.412	WC	1,31	KERAMICKÁ DLAŽBA	OVŠ	ko v=1,5m
2.413	CHODBA	6,89	VINYLOVÁ PODLAHA	OVŠ	DŘEV. LIŠTA
2.414	POKOJ+KK	41,10	VINYLOVÁ PODLAHA	OVŠ	DŘEV. LIŠTA
3.415	CHODBA	2,88	VINYLOVÁ PODLAHA	OVŠ	DŘEV. LIŠTA
3.416	KOUPELNA+WC	4,83	KERAMICKÁ DLAŽBA	OVŠ	ko v=2,0m
3.417	POKOJ	18,97	VINYLOVÁ PODLAHA	OVŠ	DŘEV. LIŠTA
4.418	CHODBA	3,34	VINYLOVÁ PODLAHA	OVŠ	DŘEV. LIŠTA
4.419	KOUPELNA+WC	5,10	KERAMICKÁ DLAŽBA	OVŠ	SOKLIK 15CM
4.420	NEOBSAZENÉ				
4.421	POKOJ	17,86	VINYLOVÁ PODLAHA	OVŠ	DŘEV. LIŠTA
5.422	CHODBA	5,19	VINYLOVÁ PODLAHA	OVŠ	DŘEV. LIŠTA
5.423	KOUPELNA+WC	5,53	KERAMICKÁ DLAŽBA	OVŠ	ko v=2,0m
5.424	POKOJ+KK	15,71	VINYLOVÁ PODLAHA	OVŠ	DŘEV. LIŠTA

OVŠ-omítka vápena štuková, KO-keramický obklad.

OZN.	MÍSTNOST	PLOCHA m ²	PODLAHA OZN. POPIS	STĚNY STROP ÚPRAVA	POZNÁMKA
425	VÝTAH	2,67		OVŠ	
6.426	CHODBA	3,89	VINYLOVÁ PODLAHA	OVŠ	DŘEV. LIŠTA
6.427	KOUPELNA+WC	4,40	KERAMICKÁ DLAŽBA	OVŠ	ko v=2,0m
6.428	POKOJ	11,37	VINYLOVÁ PODLAHA	OVŠ	DŘEV. LIŠTA
7.429	CHODBA	3,77	VINYLOVÁ PODLAHA	OVŠ	DŘEV. LIŠTA
7.430	NEOBSAZENÉ				
7.431	KOUPELNA+WC	3,91	KERAMICKÁ DLAŽBA	OVŠ	ko v=2,0m
7.432	POKOJ+KK	32,55	VINYLOVÁ PODLAHA	OVŠ	DŘEV. LIŠTA
8.433	CHODBA	4,37	VINYLOVÁ PODLAHA	OVŠ	DŘEV. LIŠTA
8.434	KOUPELNA+WC	4,43	KERAMICKÁ DLAŽBA	OVŠ	ko v=2,0m
8.435	POKOJ	13,08	VINYLOVÁ PODLAHA	OVŠ	DŘEV. LIŠTA
436	CHODBA	37,14	VINYLOVÁ PODLAHA	OVŠ	DŘEV. LIŠTA
437	ČISTÉ PRÁDLO	3,11	KERAMICKÁ DLAŽBA	OVŠ	ko v=2,0m
438	ŠPINAVÉ PRÁDLO	3,11	KERAMICKÁ DLAŽBA	OVŠ	ko v=2,0m

VÝPIS PŘEKLADŮ HELUZ 11,5 PLOCHÉ

(A1) 1x HELUZ překlad 11,5 - 1000 mm - 11x


(A2) 1x HELUZ překlad 11,5 - 1250 mm - 9x

VÝPIS PŘEKLADŮ HELUZ 23,8

(B1) 2x HELUZ překlad 23,8 - 1250 mm - 8x

LEGENDA MATERIÁLU

- OBVODOVÉ ZDIVO - HELUZ PLUS 44 BROUŠENÁ
ROZMĚRY dxšxv v (mm) - 247x440x249
- VNITRNÍ ZDIVO - HELUZ P15 30 BROUŠENÁ
ROZMĚRY dxšxv v (mm) - 247x300x249
- VNITRNÍ ZDIVO - HELUZ AKU 20
ROZMĚRY dxšxv v (mm) - 375x200x238
- VNITRNÍ NOSNÉ ZDIVO - 25 BROUŠENÁ
ROZMĚRY dxšxv v (mm) - 375x250x249
- VNITRNÍ NOSNÉ ZDIVO - 17,5 BROUŠENÁ
ROZMĚRY dxšxv v (mm) - 497x175x249
- NENOSNÉ ZDIVO - HELUZ 14 BROUŠENÁ
ROZMĚRY dxšxv v (mm) - 497x140x249
- NENOSNÉ ZDIVO - HELUZ 11,5 BROUŠENÁ
ROZMĚRY dxšxv v (mm) - 497x115x249
- NENOSNÉ ZDIVO-HELUZ 10 BROUŠENÁ
ROZMĚRY dxšxv v (mm) - 500x100x249
- ŽELEZOBETONOVÉ VĚNCE A PŘEKLADY C20/25
- PROSTÝ BETON C16/20
- ŠTĚRKOPISKOVÉ LOŽE A PODSYPY FRAKCE 8 - 32MM
- HUTNĚNÝ NÁSPY Edf=20 MPa
- PŮVODNÍ ROSTLÝ TERÉN
- HYDROIZOLACE PROTI ZEMNÍ VLHKOSTI
- TEPELNÁ IZOLACE tl. 100mm PRO ZATEPLENÍ FASÁDY

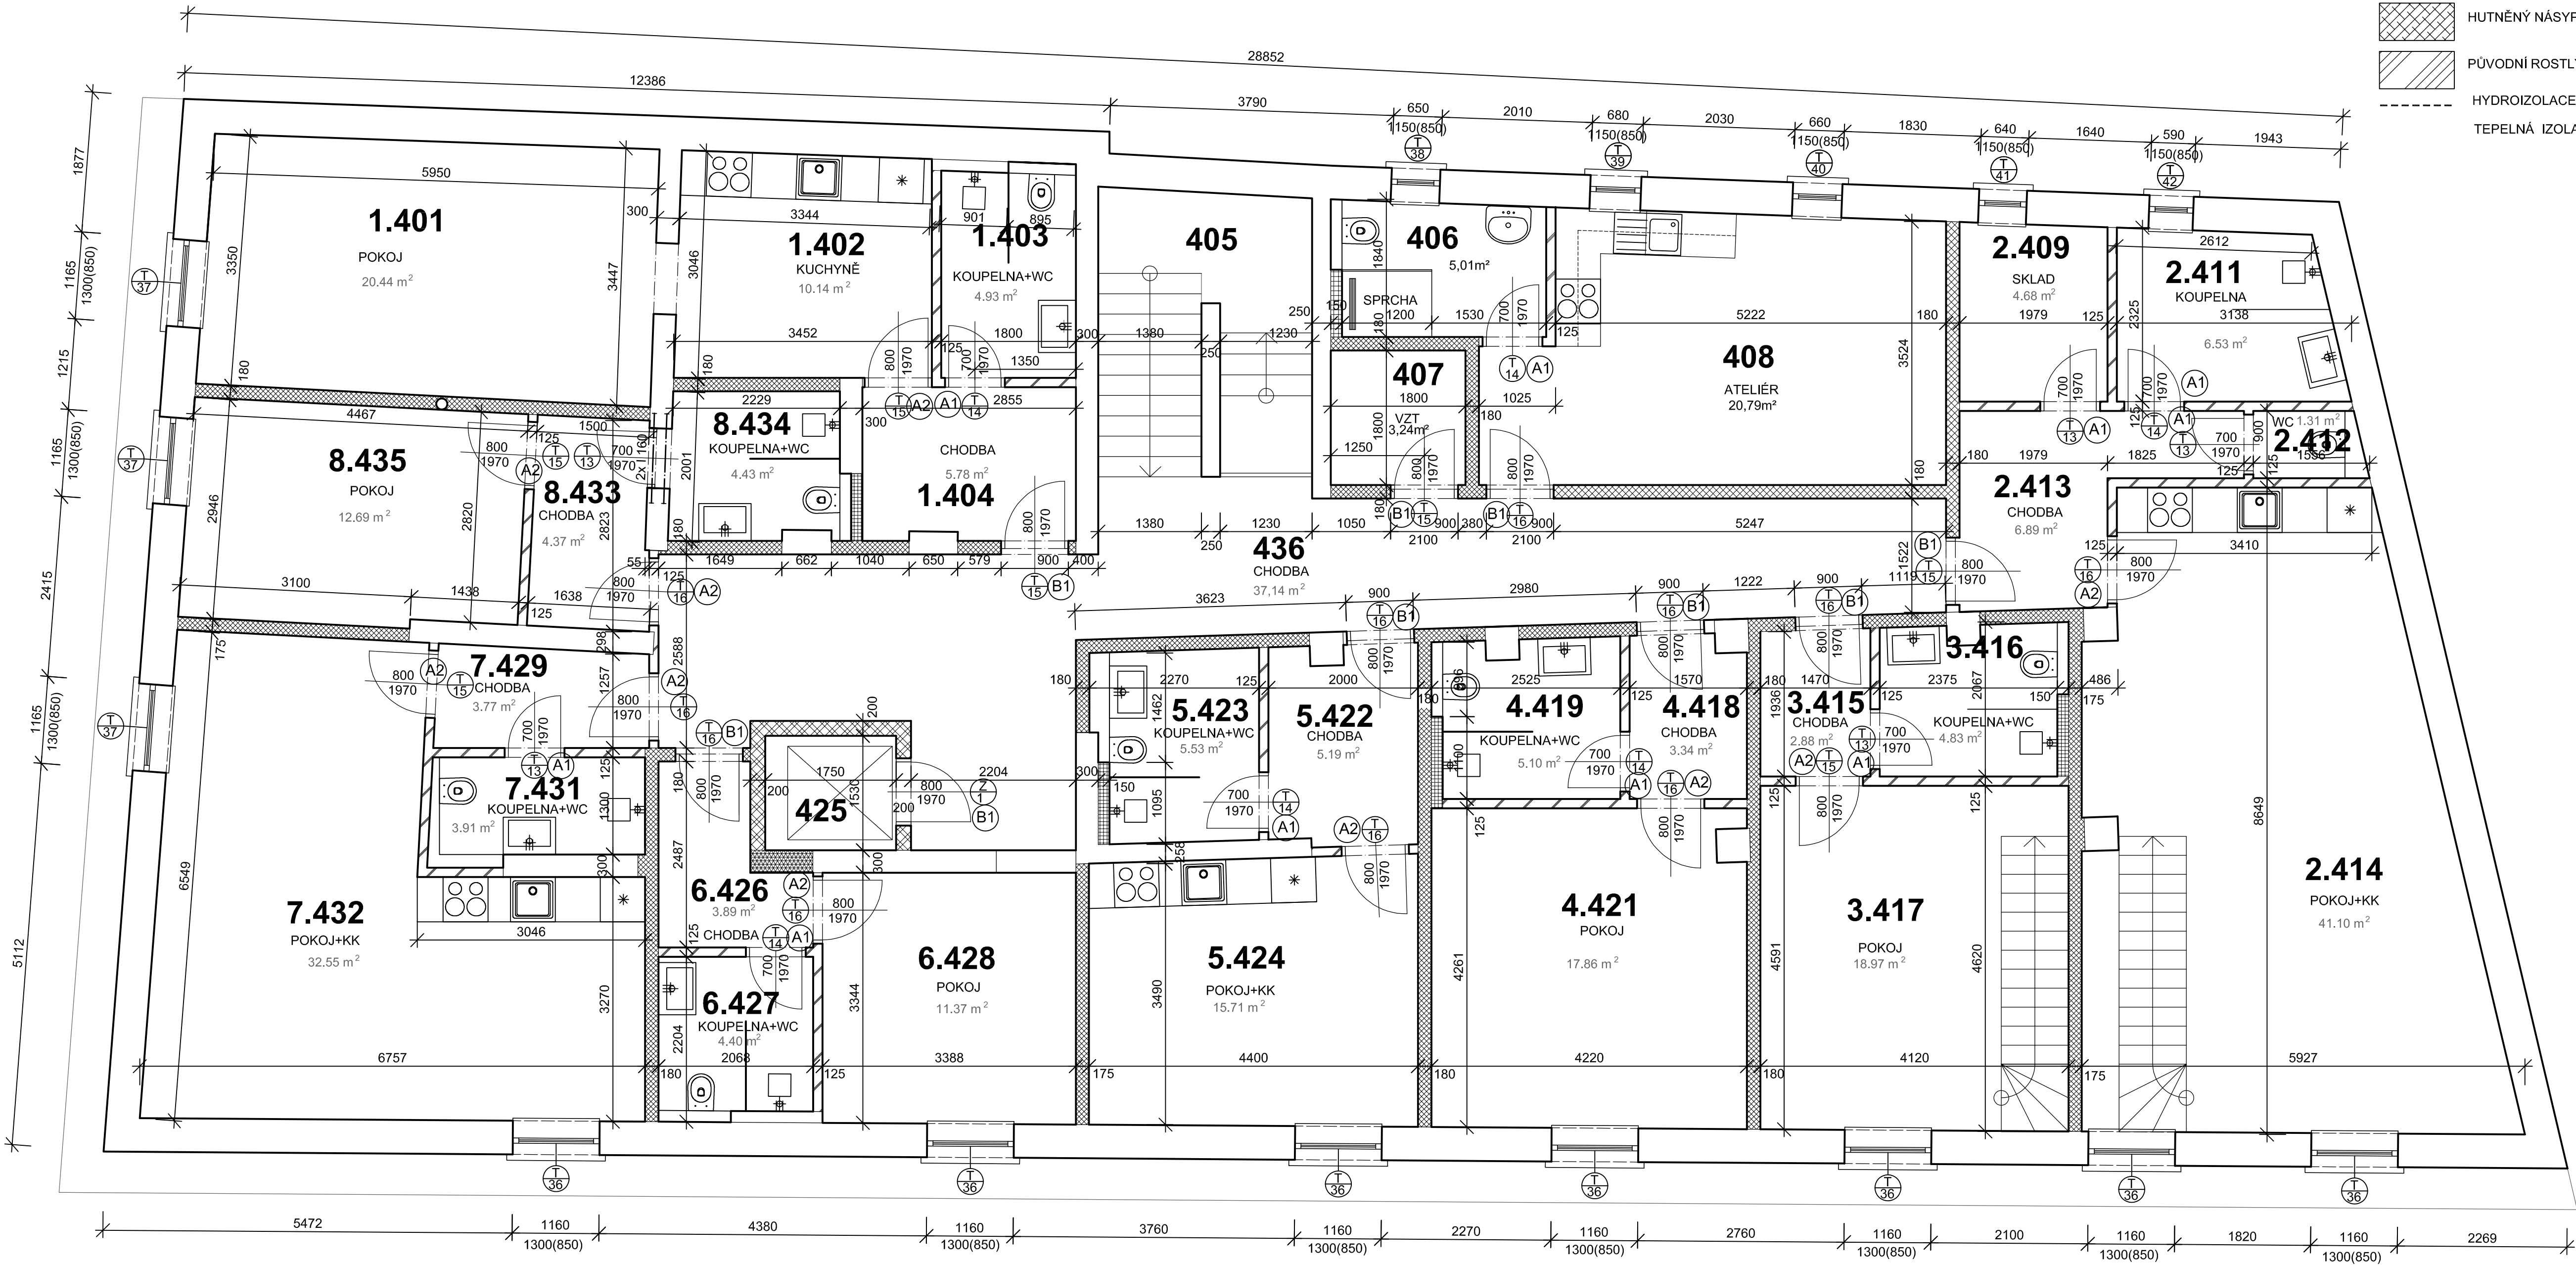

POZNÁMKY:
PŘED ZAHÁJENÍM STAVEBNÍCH PRACÍ JE STAVITEL POVINEN ZKONTROLOVAT
VEŠKERE KÓTY V PROJEKTU A PŘÍPADNÉ NESROVNALOSTI OZNÁMIT PROJEKTANTOVI
V PŘÍPADĚ POUŽITÍ DVEŘÍ DO DŘEVĚNÍCH ZÁRUBNÍ JE NUTNÉ UPRAVIT
ROZMĚRY OTVORŮ DLE POŽADAVKŮ VYROBCE.
PŘED ZAPOČETÍM BETONOVÁNÍ VĚNCŮ, PRŮVLAKŮ A JINÝCH MONOLITICKÝCH
ŽELEZOBETONOVÝCH PRVKŮ JE TŘEBA VYNECHAT PROSTUPY PRO PŘECHODY
ZTI, ÚT.

VEDOUČÍ PROJEKTANT Ing.Samir ASFOUR	ZODP. PROJEKTANT Ing. Samir ASFOUR	VYPRACOVAL Ing.Samir ASFOUR	Ing. SAMIR ASFOUR IČ: 75417529
MÍSTO STAVBY Slavkov u Brna, Brněnská č.p. 121	SKŘÍČKOVÁ 1490 KURIM 66434		
INVESTOR: RONY DEVELOPMENTS, s.r.o., Ostopovická 499/6, 664 41 Troubsko			
STAVBA: Změna stávající stavby, stavební úpravy			
DRUH PROJEKTU	ARCHITECTONICKO-STAVEBNÍ ŘEŠENÍ		Čís.VÝKR.
PŘEDMĚT VÝKRESU	PŮDORYS 4NP	MĚR.: 1:50 DAT.02/2019	A4

LEGENDA MÍSTNOSTÍ APARTMÁNŮ V 5NP					
OZN.	MÍSTNOST	PLOCHA m²	PODLAHA OZN. POPIS	STĚNY STROP ÚPRAVA	POZNÁMKA
1.501	NEOBSAZENÉ			OVŠ	
1.502	NEOBSAZENÉ			OVŠ	
1.503	NEOBSAZENÉ			OVŠ	
1.504	NEOBSAZENÉ			OVŠ	
1.505	NEOBSAZENÉ			OVŠ	
2.506	POKOJ MEZONETU - H	16,59	VINYLOVÁ PODLAHA	OVŠ	DŘEV. LIŠTA
2.507	GALERIE	1,73	VINYLOVÁ PODLAHA	OVŠ	DŘEV. LIŠTA
3.508	POKOJ MEZONETU - G	16,29	VINYLOVÁ PODLAHA	OVŠ	DŘEV. LIŠTA
3.509	GALERIE	1,52	KERAMICKÁ DLAŽBA	OVŠ	SOKLIK 15CM
4.510	NEOBSAZENÉ				
4.511	ATELIÉR	23,23	VINYLOVÁ PODLAHA	OVŠ	DŘEV. LIŠTA
4.512	KOUPELNA+WC	3,81	KERAMICKÁ DLAŽBA	OVŠ	ko v=2,0m
513	SCHODIŠTĚ	10,29		OVŠ	
514	HALA	21,18	VINYLOVÁ PODLAHA	OVŠ	DŘEV. LIŠTA
515	CHODBA	15,95	VINYLOVÁ PODLAHA	OVŠ	DŘEV. LIŠTA
516	VÝTAH	2,67		OVŠ	
517	ŠATNA+WC PRO PERSONÁL	4,62	KERAMICKÁ DLAŽBA	OVŠ	ko v=2,0m
518	SPRCH. KOUT PRO PERSONÁL	1,87	KERAMICKÁ DLAŽBA	OVŠ	ko v=2,0m
519	KVĚTINOVÁ GALERIE	13,75	KERAMICKÁ DLAŽBA	OVŠ	SOKLIK 15CM
520	NEOBSAZENÉ				
521	UMYVÁRNA + WC	5,48	KERAMICKÁ DLAŽBA	OVŠ	ko v=2,0m
522	KUCH. KOUT PRO SÁL	8,76	KERAMICKÁ DLAŽBA	OVŠ	ko v=1,5m
523	SÁL	27,32	VINYLOVÁ PODLAHA	OVŠ	DŘEV. LIŠTA
524	VZDUCHOTECHNIKA	48,07	KERAMICKÁ DLAŽBA	OVŠ	SOKLIK 15CM

OVŠ-omítka vápena štuková, KO-keramický obklad.

VÝPIS PŘEKLADŮ HELUZ 11,5 PLOCHÉ

- A1

1x HELUZ překlad 11,5 - 1000 mm - 2x
- A2

1x HELUZ překlad 11,5 - 1250 mm - 2x


VÝPIS PŘEKLADŮ HELUZ 23,8

- B1

2x HELUZ překlad 23,8 - 1250 mm - 4x

LEGENDA MATERIÁLU

- OBVODOVÉ ZDIVO - HELUZ PLUS 44 BROUŠENÁ
ROZMĚRY dxšxv v (mm) - 247x440x249
- VNITŘNÍ ZDIVO - HELUZ P15 30 BROUŠENÁ
ROZMĚRY dxšxv v (mm) - 247x300x249
- VNITŘNÍ ZDIVO - HELUZ AKU 20
ROZMĚRY dxšxv v (mm) - 375x200x238
- VNITŘNÍ NOSNÉ ZDIVO - 25 BROUŠENÁ
ROZMĚRY dxšxv v (mm) - 375x250x249
- VNITŘNÍ NOSNÉ ZDIVO - 17,5 BROUŠENÁ
ROZMĚRY dxšxv v (mm) - 497x175x249
- NENOSNÉ ZDIVO - HELUZ 14 BROUŠENÁ
ROZMĚRY dxšxv v (mm) - 497x140x249
- NENOSNÉ ZDIVO - HELUZ 11,5 BROUŠENÁ
ROZMĚRY dxšxv v (mm) - 497x115x249
- NENOSNÉ ZDIVO-HELUZ 10 BROUŠENÁ
ROZMĚRY dxšxv v (mm) - 500x100x249
- ŽELEZOBETONOVÉ VĚNCE A PŘEKLADY C20/25
- PROSTÝ BETON C16/20
- ŠTĚRKOPISKOVÉ LOŽE A PODSYPY FRAKCE 8 - 32MM
- HUTNĚNÝ NÁSYP Edf=20 MPa
- PŮVODNÍ ROSTLÝ TERÉN
- HYDROIZOLACE PROTI ZEMNÍ VLHKOSTI
- TEPELNÁ IZOLACE tl. 100mm PRO ZATEPLENÍ FASÁDY

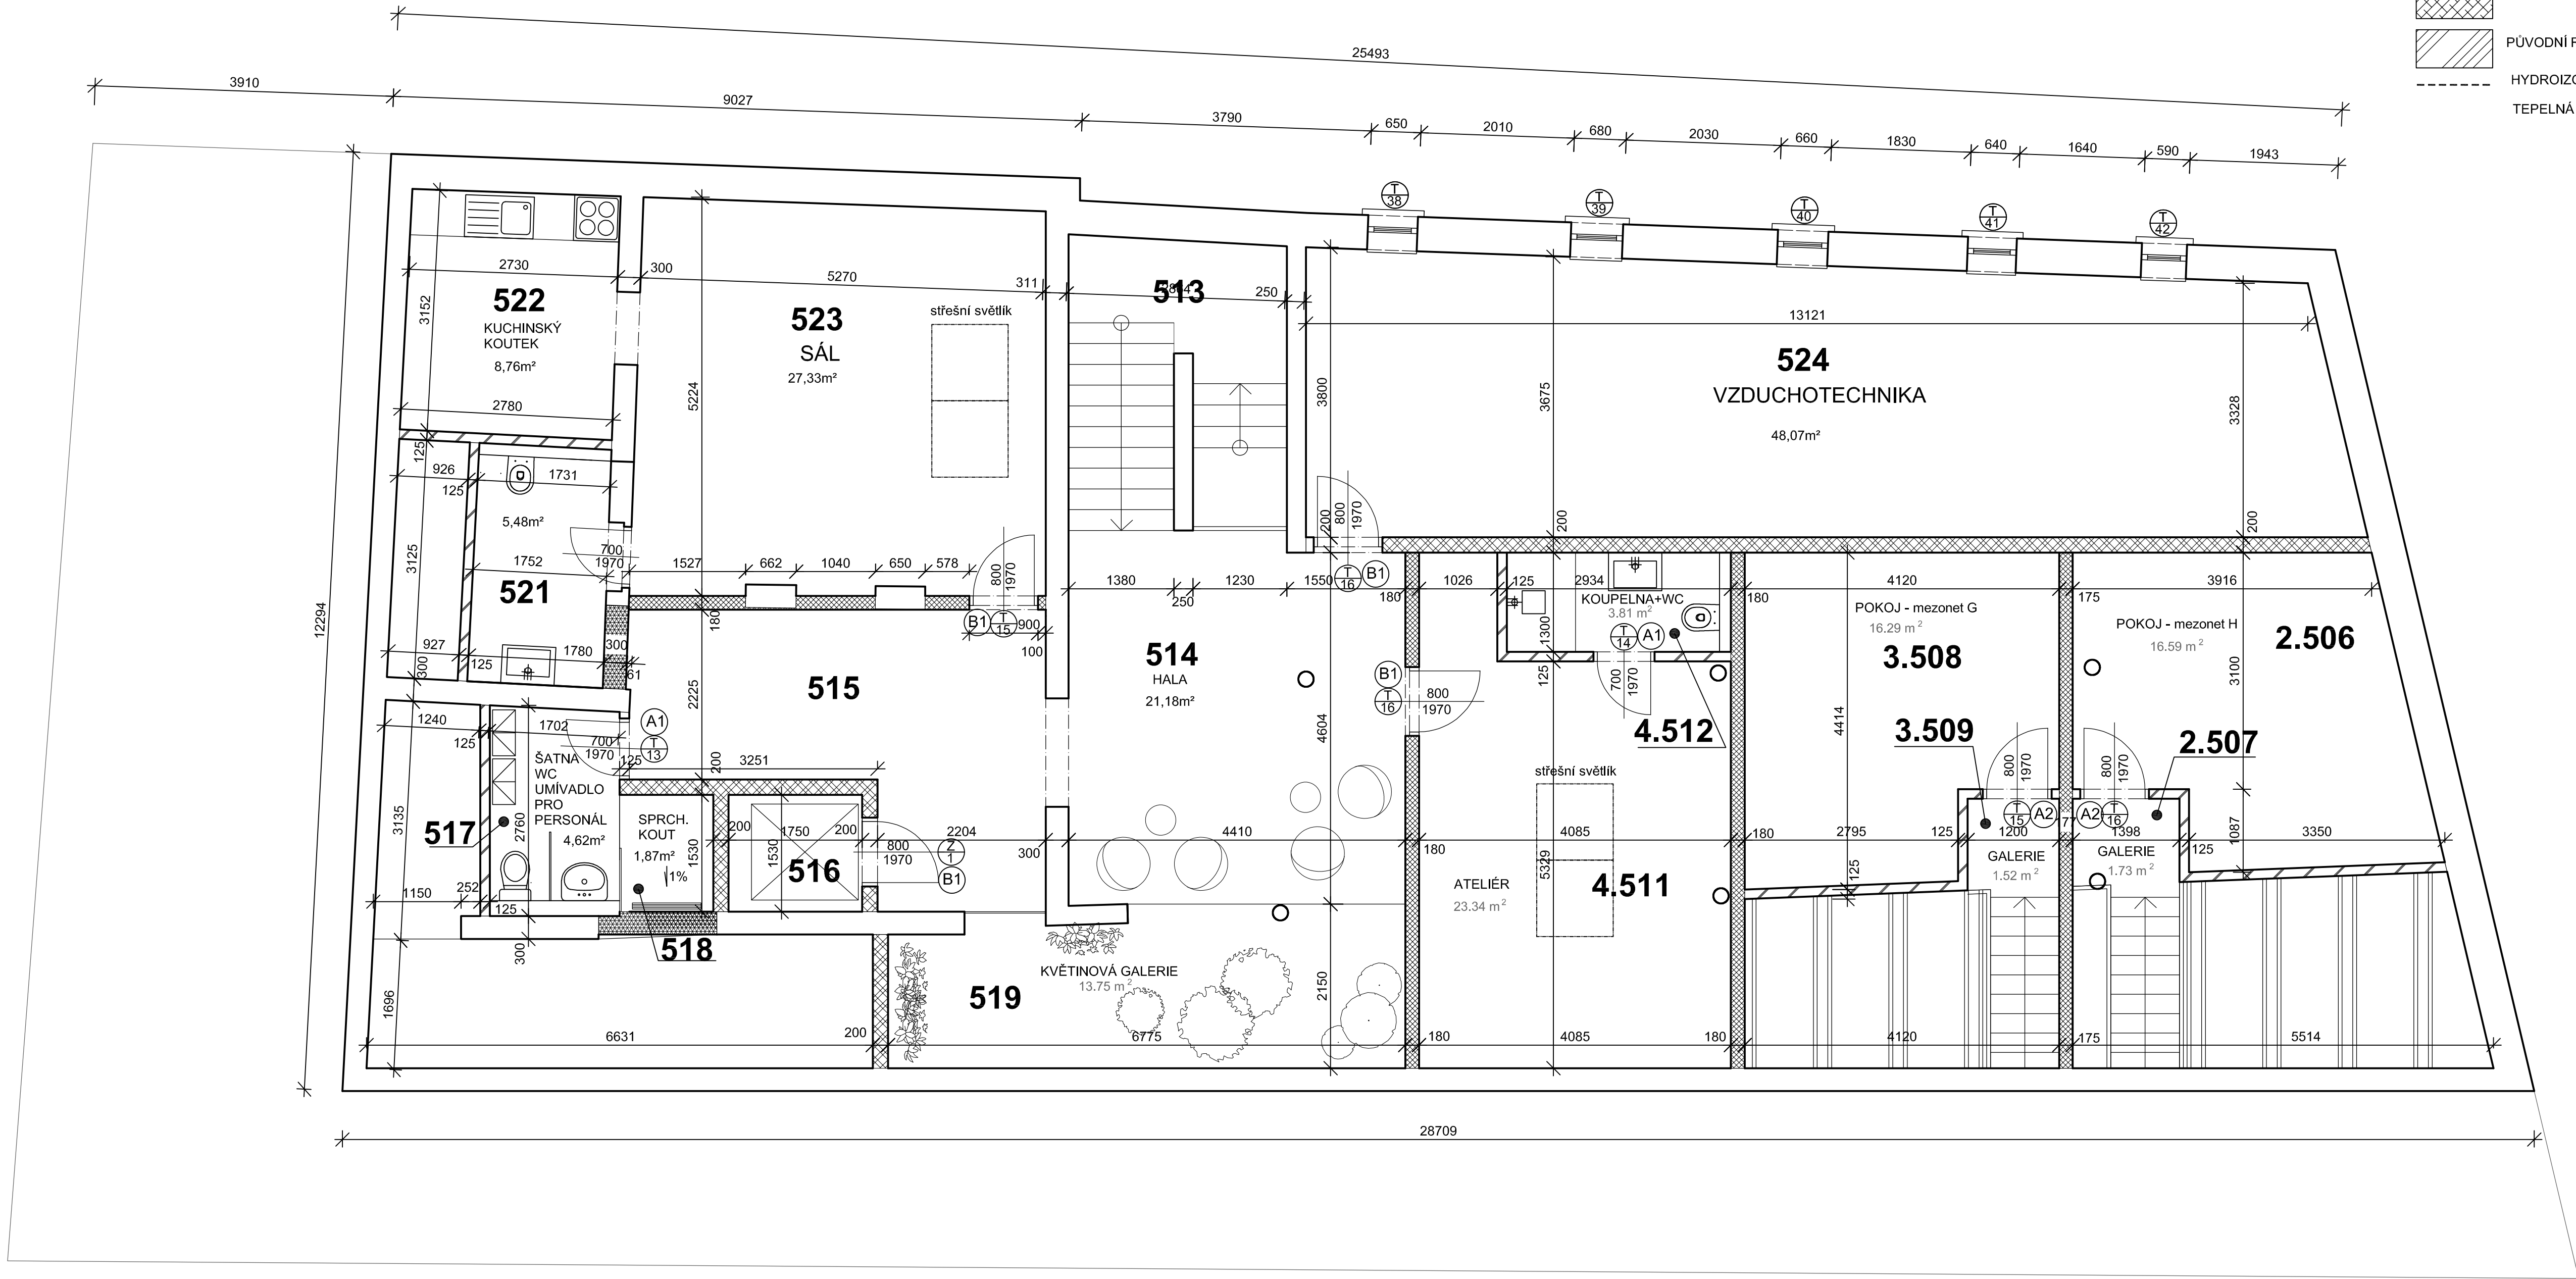

POZNÁMKY:
PŘED ZAHÁJENÍM STAVEBNÍCH PRACÍ JE STAVITEL POVINEN ZKONTROLOVAT VEŠKERÉ KÓTY V PROJEKTU A PŘÍPADNÉ NESROVNALOSTI OZNÁMIT PROJEKTANTOVI
V PŘÍPADĚ POUŽITÍ DVEŘÍ DO DŘEVĚNÍCH ZÁRUBNÍ JE NUTNÉ UPRAVIT ROZMĚRY OTVORŮ DLE POŽADAVKŮ VYROBCE.
PŘED ZAPOČETÍM BETONOVÁNÍ VĚNCŮ, PRŮVLAKŮ A JINÝCH MONOLITICKÝCH ŽELEZOBETONOVÝCH PRVKŮ JE TŘEBA VYNECHAT PROSTUPY PRO PŘECHODY ZTI, ÚT.

VEDOUČÍ PROJEKTANT Ing.Samir ASFOUR		ZODP. PROJEKTANT Ing. Samir ASFOUR	VYPRACOVAL Ing.Samir ASFOUR	Ing. SAMIR ASFOUR IČ: 75417529	
MÍSTO STAVBY INVESTOR: RONY DEVELOPMENTS, s.r.o., Ostopovická 499/6, 664 41 Troubsko		Slavkov u Brna, Brněnská č.p. 121			SKŘÍČKOVÁ 1490 KÚŘIM 66434
STAVBA: Změna stávající stavby, stavební úpravy					
DRUH PROJEKTU PŘEDMĚT VÝKRESU		ARCHITEKTONICKO-STAVEBNÍ ŘEŠENÍ PŮDORYS 5NP			Čís.Výkr. MĚR.: 1:50 DAT.02/2019 A5